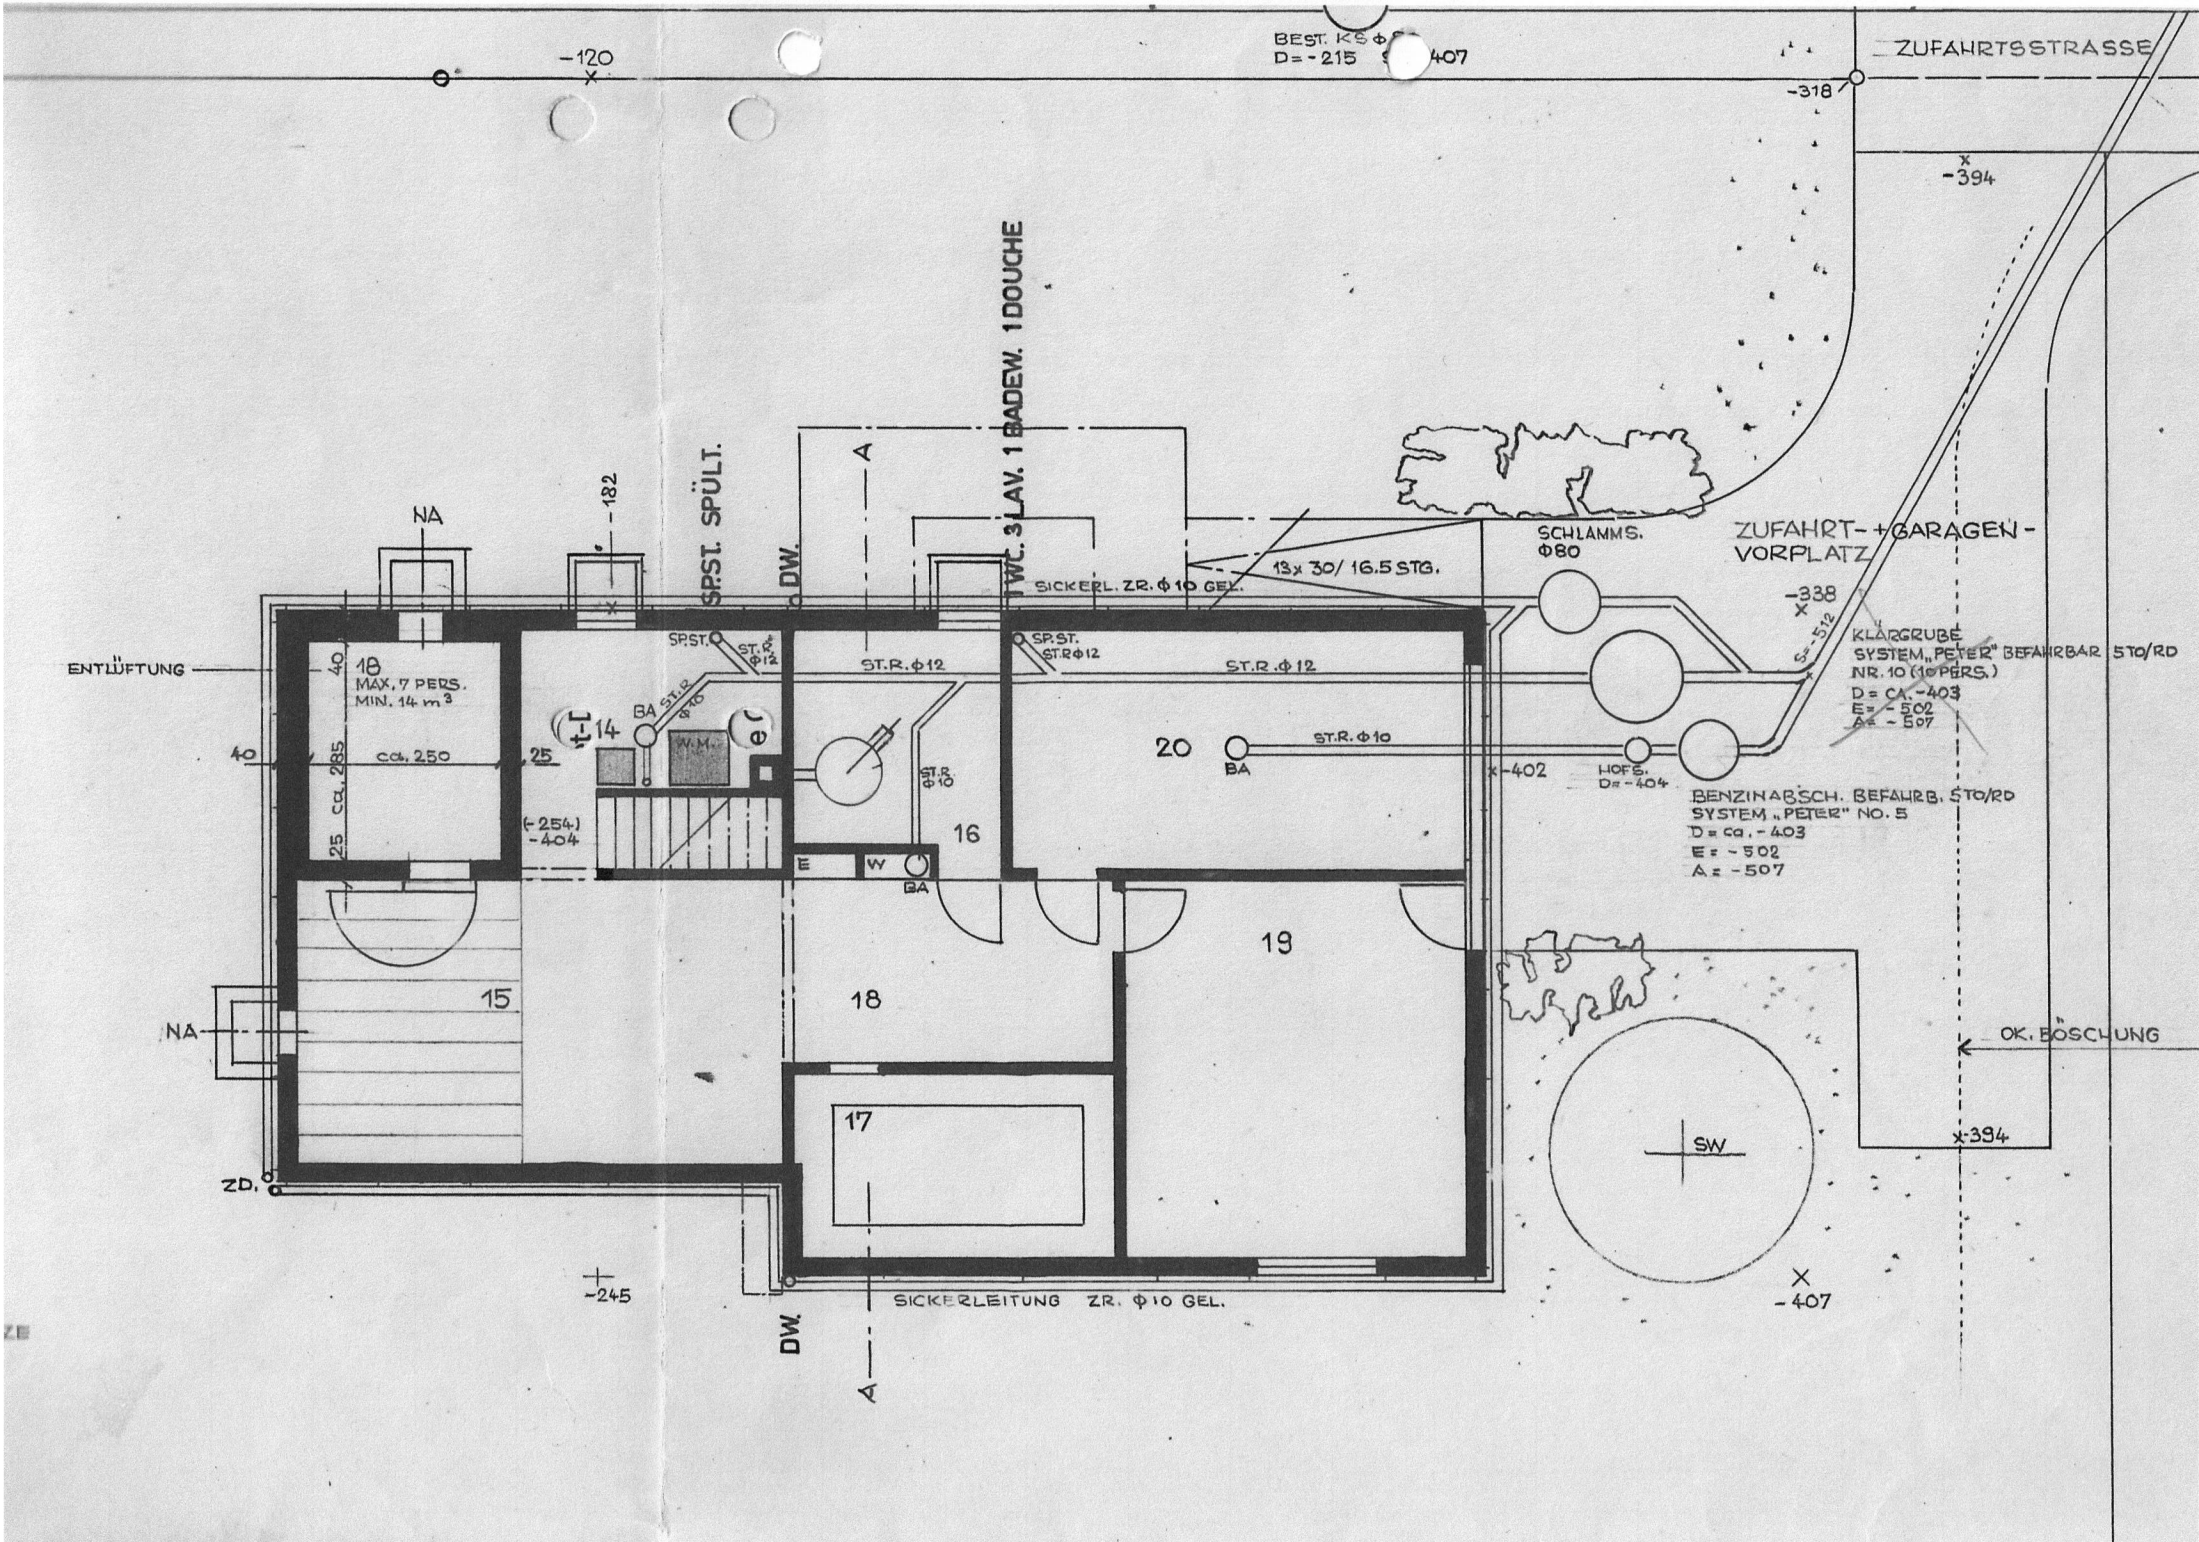

ZUFAHRTSSTRASSE
BEST. KS Φ
D = -215
-120
-318
-394
ZUFAHRT- + GARAGEN-VORPLATZ
SCHLAMMS. Φ80
13 x 30/ 16.5 STG.
SICKERL. ZR. Φ10 GEL.
SP.ST. SPÜLT.
DW.
A
NA
-182
ENTLÜFTUNG
18
MAX. 7 PERS.
MIN. 14 m³
40
25
ca. 250
ca. 285
25
(-254)
-404
14
BA
ST.R. Φ10
W.M.
SP.ST.
ST.R. Φ12
ST.R. Φ12
ST.R. Φ12
ST.R. Φ10
16
E
W
BA
20
BA
ST.R. Φ10
-402
HOFS.
D = -404
-338
S = -512
KLÄRGRUBE
SYSTEM „PETER" BEFAHRBAR STO/RD
NR. 10 (10 PERS.)
D = CA. -403
E = -502
A = -507
BENZINABSCH. BEFAHRB. STO/RD
SYSTEM „PETER" NO. 5
D = ca. -403
E = -502
A = -507
19
15
18
17
NA
ZD.
OK. BÖSCHUNG
-394
SW
-407
-245
SICKERLEITUNG ZR. Φ10 GEL.
DW.
A